


Առաջին հարկ

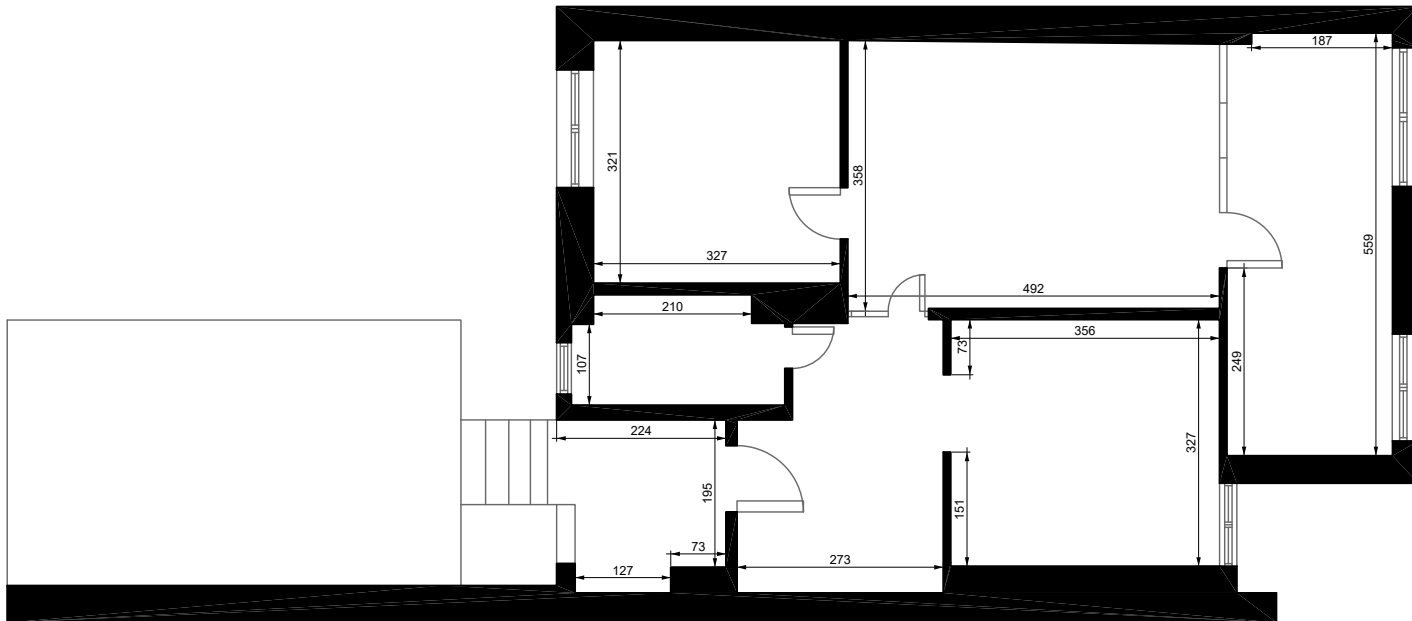

Երկրորդ հարկ

1 ս

Վարչական 54

Ամսաթիվ 03/10/2024

Քեղիսակ Հայկ Արեգ Խաչիկյան

Նոթեր: Գծագիրը ստեղծված է 3դ սկանավորման արդյունքում ստացված մոդելի հիման վրա: